


CONGLOMERATO BITUMINOSO BINDER

AREA	LARGH. (m)	LUNGH. (m)	SUP. (MQ)
1	1.50	140.00	210.00
2	1.00	50.00	50.00
SOMMANO			260.00

TAPPETO D'USURA

SEZIONE	LARGH. (m)	LUNGH. (m)	AREA (mq)
1	5.70		
2	5.80	200.00	1150.00
2	5.80		
3	5.80	200.00	1160.00
3	5.80		
4	5.60	200.00	1140.00
4	5.60		
5	5.65	200.00	1125.00
5	5.65		
6	5.40	200.00	1105.00
6	5.40		
7	5.55	154.00	843.15
SOMMANO			6523.15

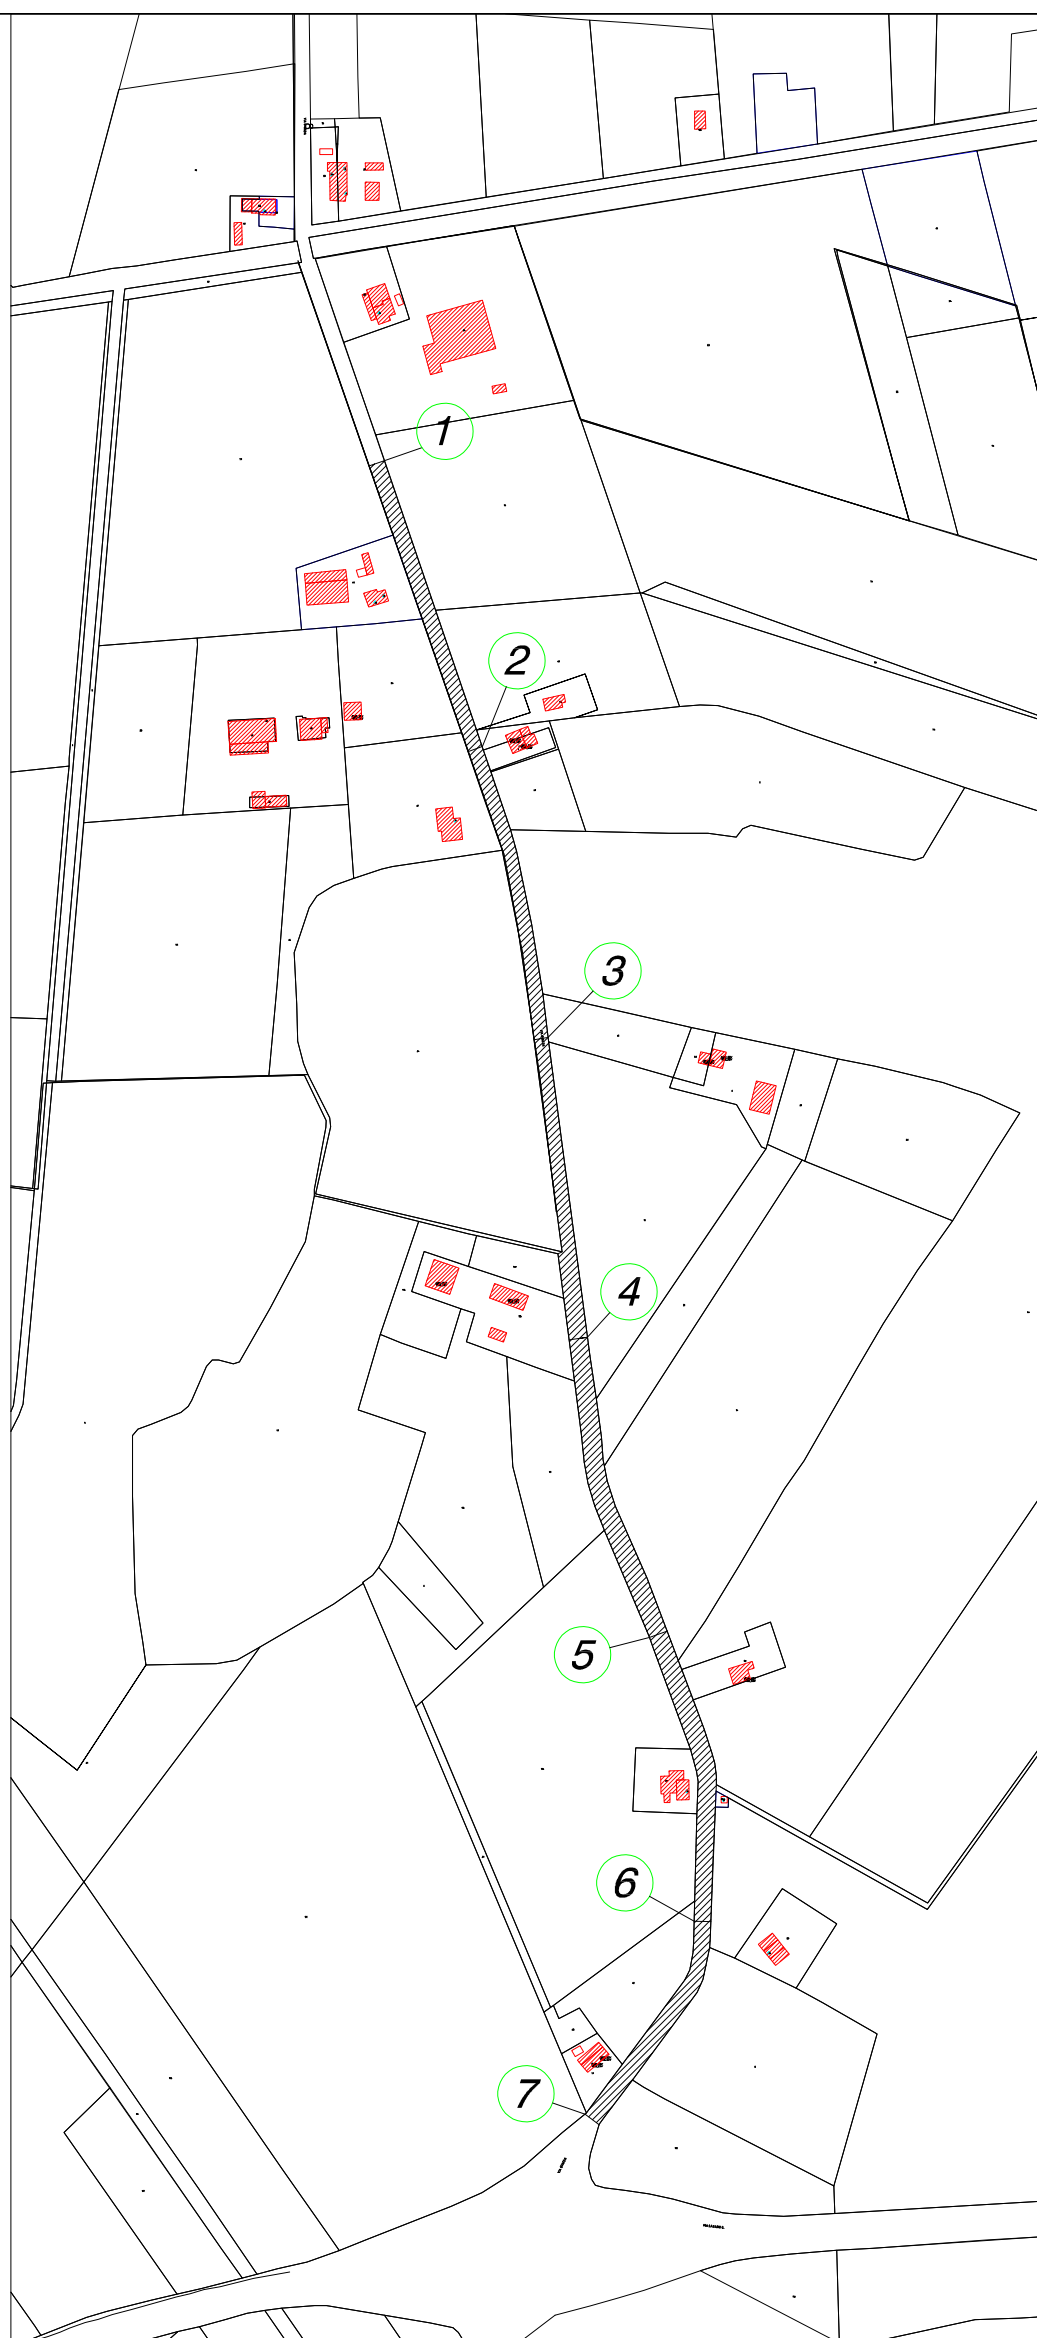

Committente:
COMUNE DI COPPARO
PROVINCIA DI FERRARA

Lavori:
PROGETTO ESECUTIVO
MESSA IN SICUREZZA DELLA VIA GUARDA, VIA V.
FACCINI E PIAZZA XXI GIUGNO

Tavola:
1

Scala: 1:5000

Data: 22-11-2018

Progettista:
patrimonio
COPPARO SRL
Geom. Cirelli Alessandro

Elaborato:
Stato di Fatto della Via Guarda
Planimetria Generale di individuazione
aree

Nome File: Q-18-02-D01

Revisioni: 00