

**Agenzia del Territorio
CATASTO FABBRICATI
Ufficio Provinciale di
Ferrara**

Dichiarazione protocollo n. FE0008170 del 27/01/2006

Planimetria di u.i.u. in Comune di Copparo

Vicolo Bighi Dante

civ. 30

Identificativi Catastali:

Sezione:

Foglio: 82

Particella: 929

Subalterno: 8

Compilata da:

Pevere Luca

Iscritto all'albo:

Geometri


Prov. Ferrara

N. 1756

Scheda n. 1

Scala 1:200

PIANO TERRA

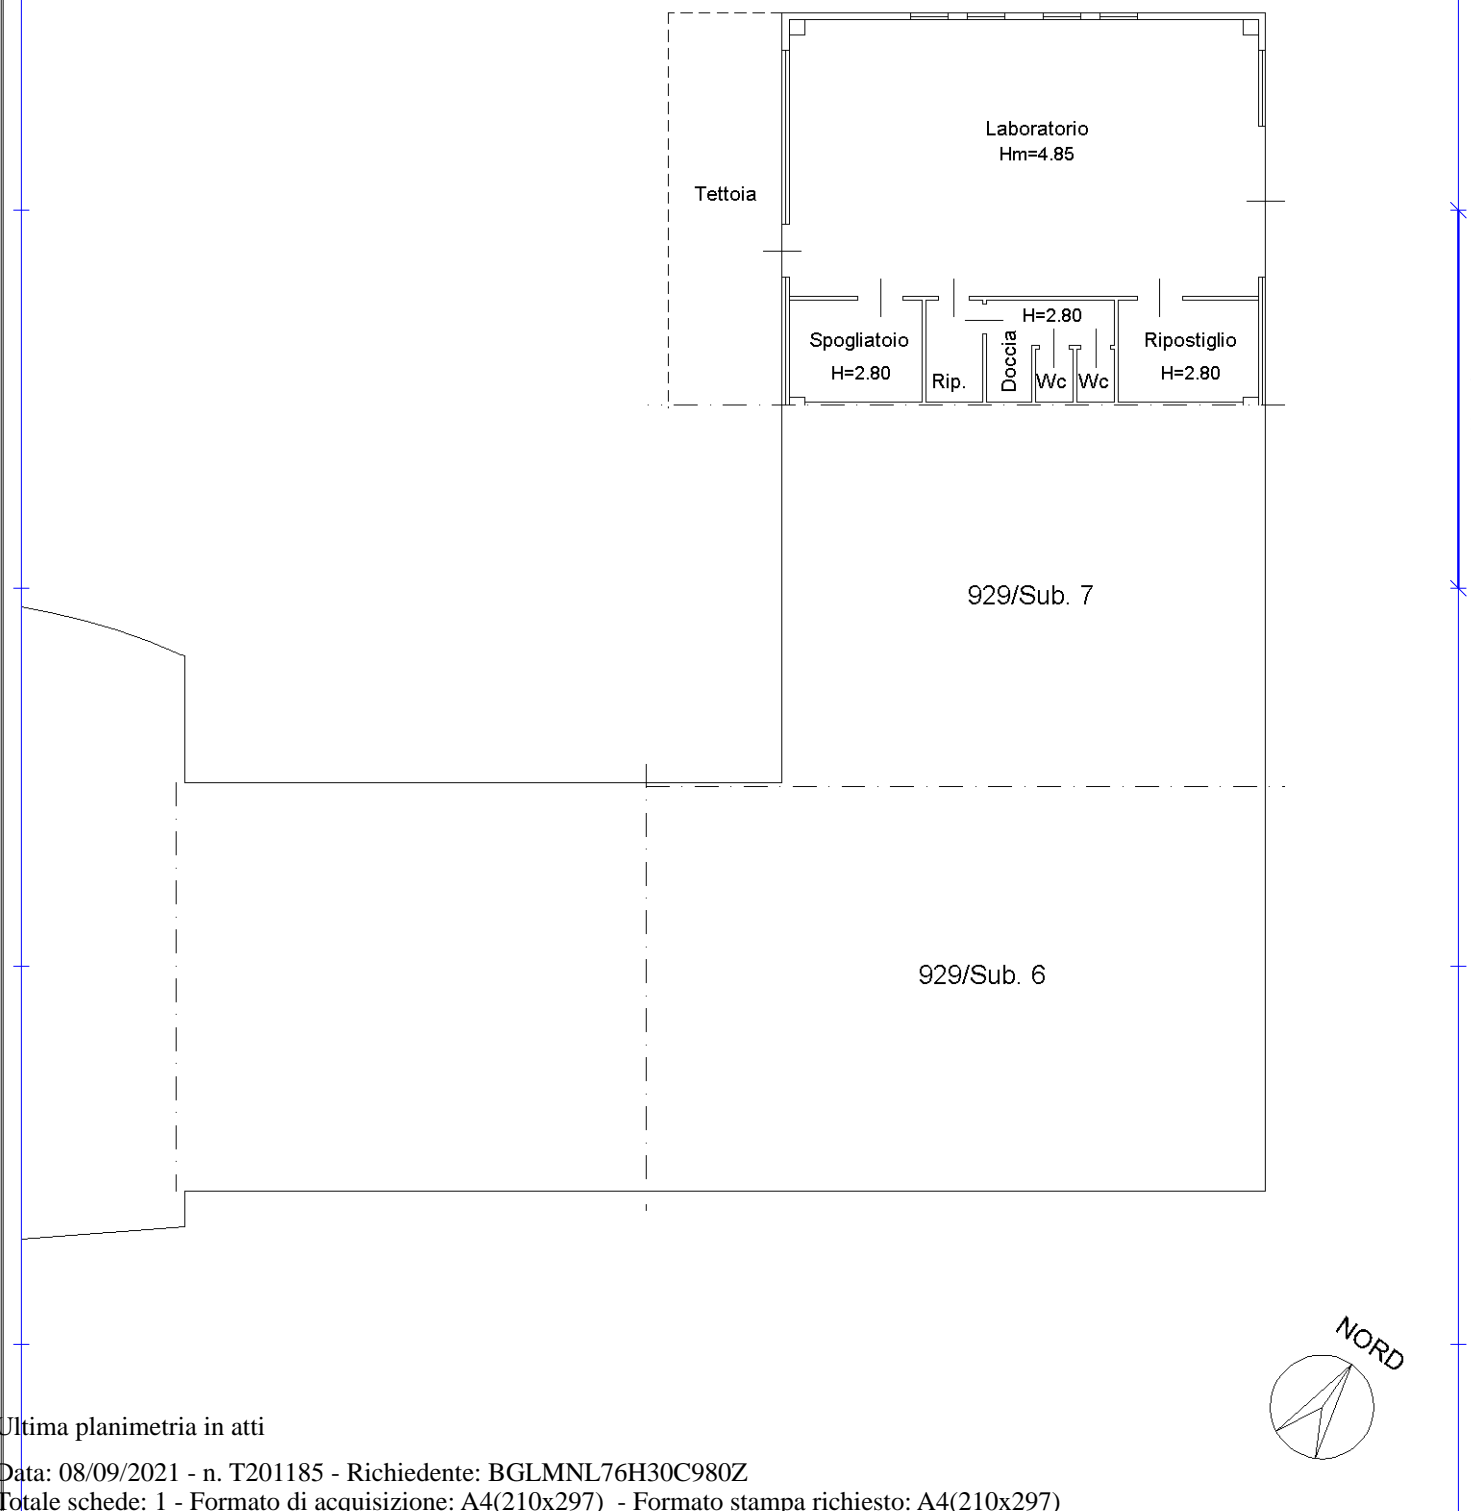

Catasto dei Fabbricati - Situazione al 08/09/2021 - Comune di COPPARO (C980) - < Foglio: 82 - Particella: 929 - Subalterno: 8 >
VICOLO DANTE BIGHI n. 30 piano: T;

Ultima planimetria in atti