


POSTAZIONI AREA MERCATO COPPARO (PIAZZA DEL POPOLO-PIAZZA DELLA LIBERTA'-VIA ROMA)

scala 1:1000





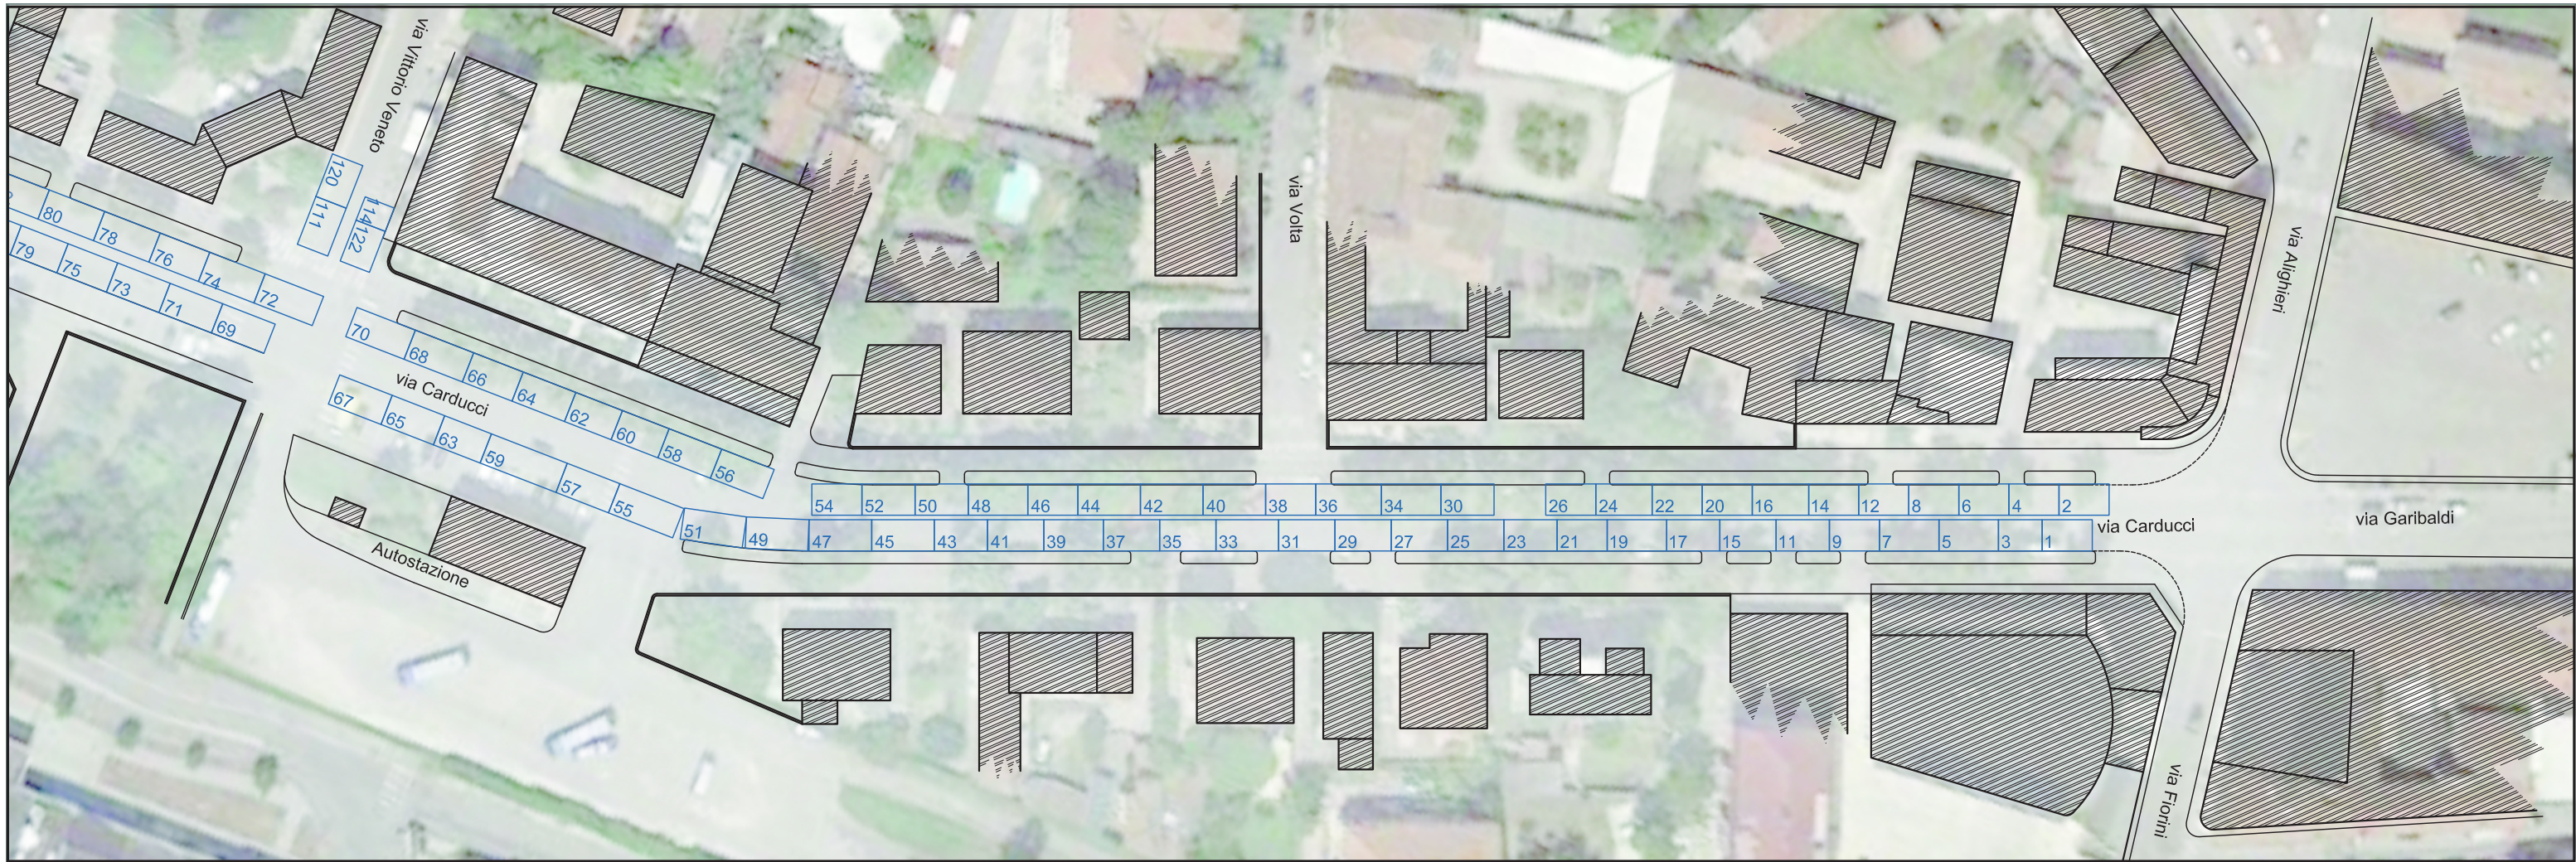















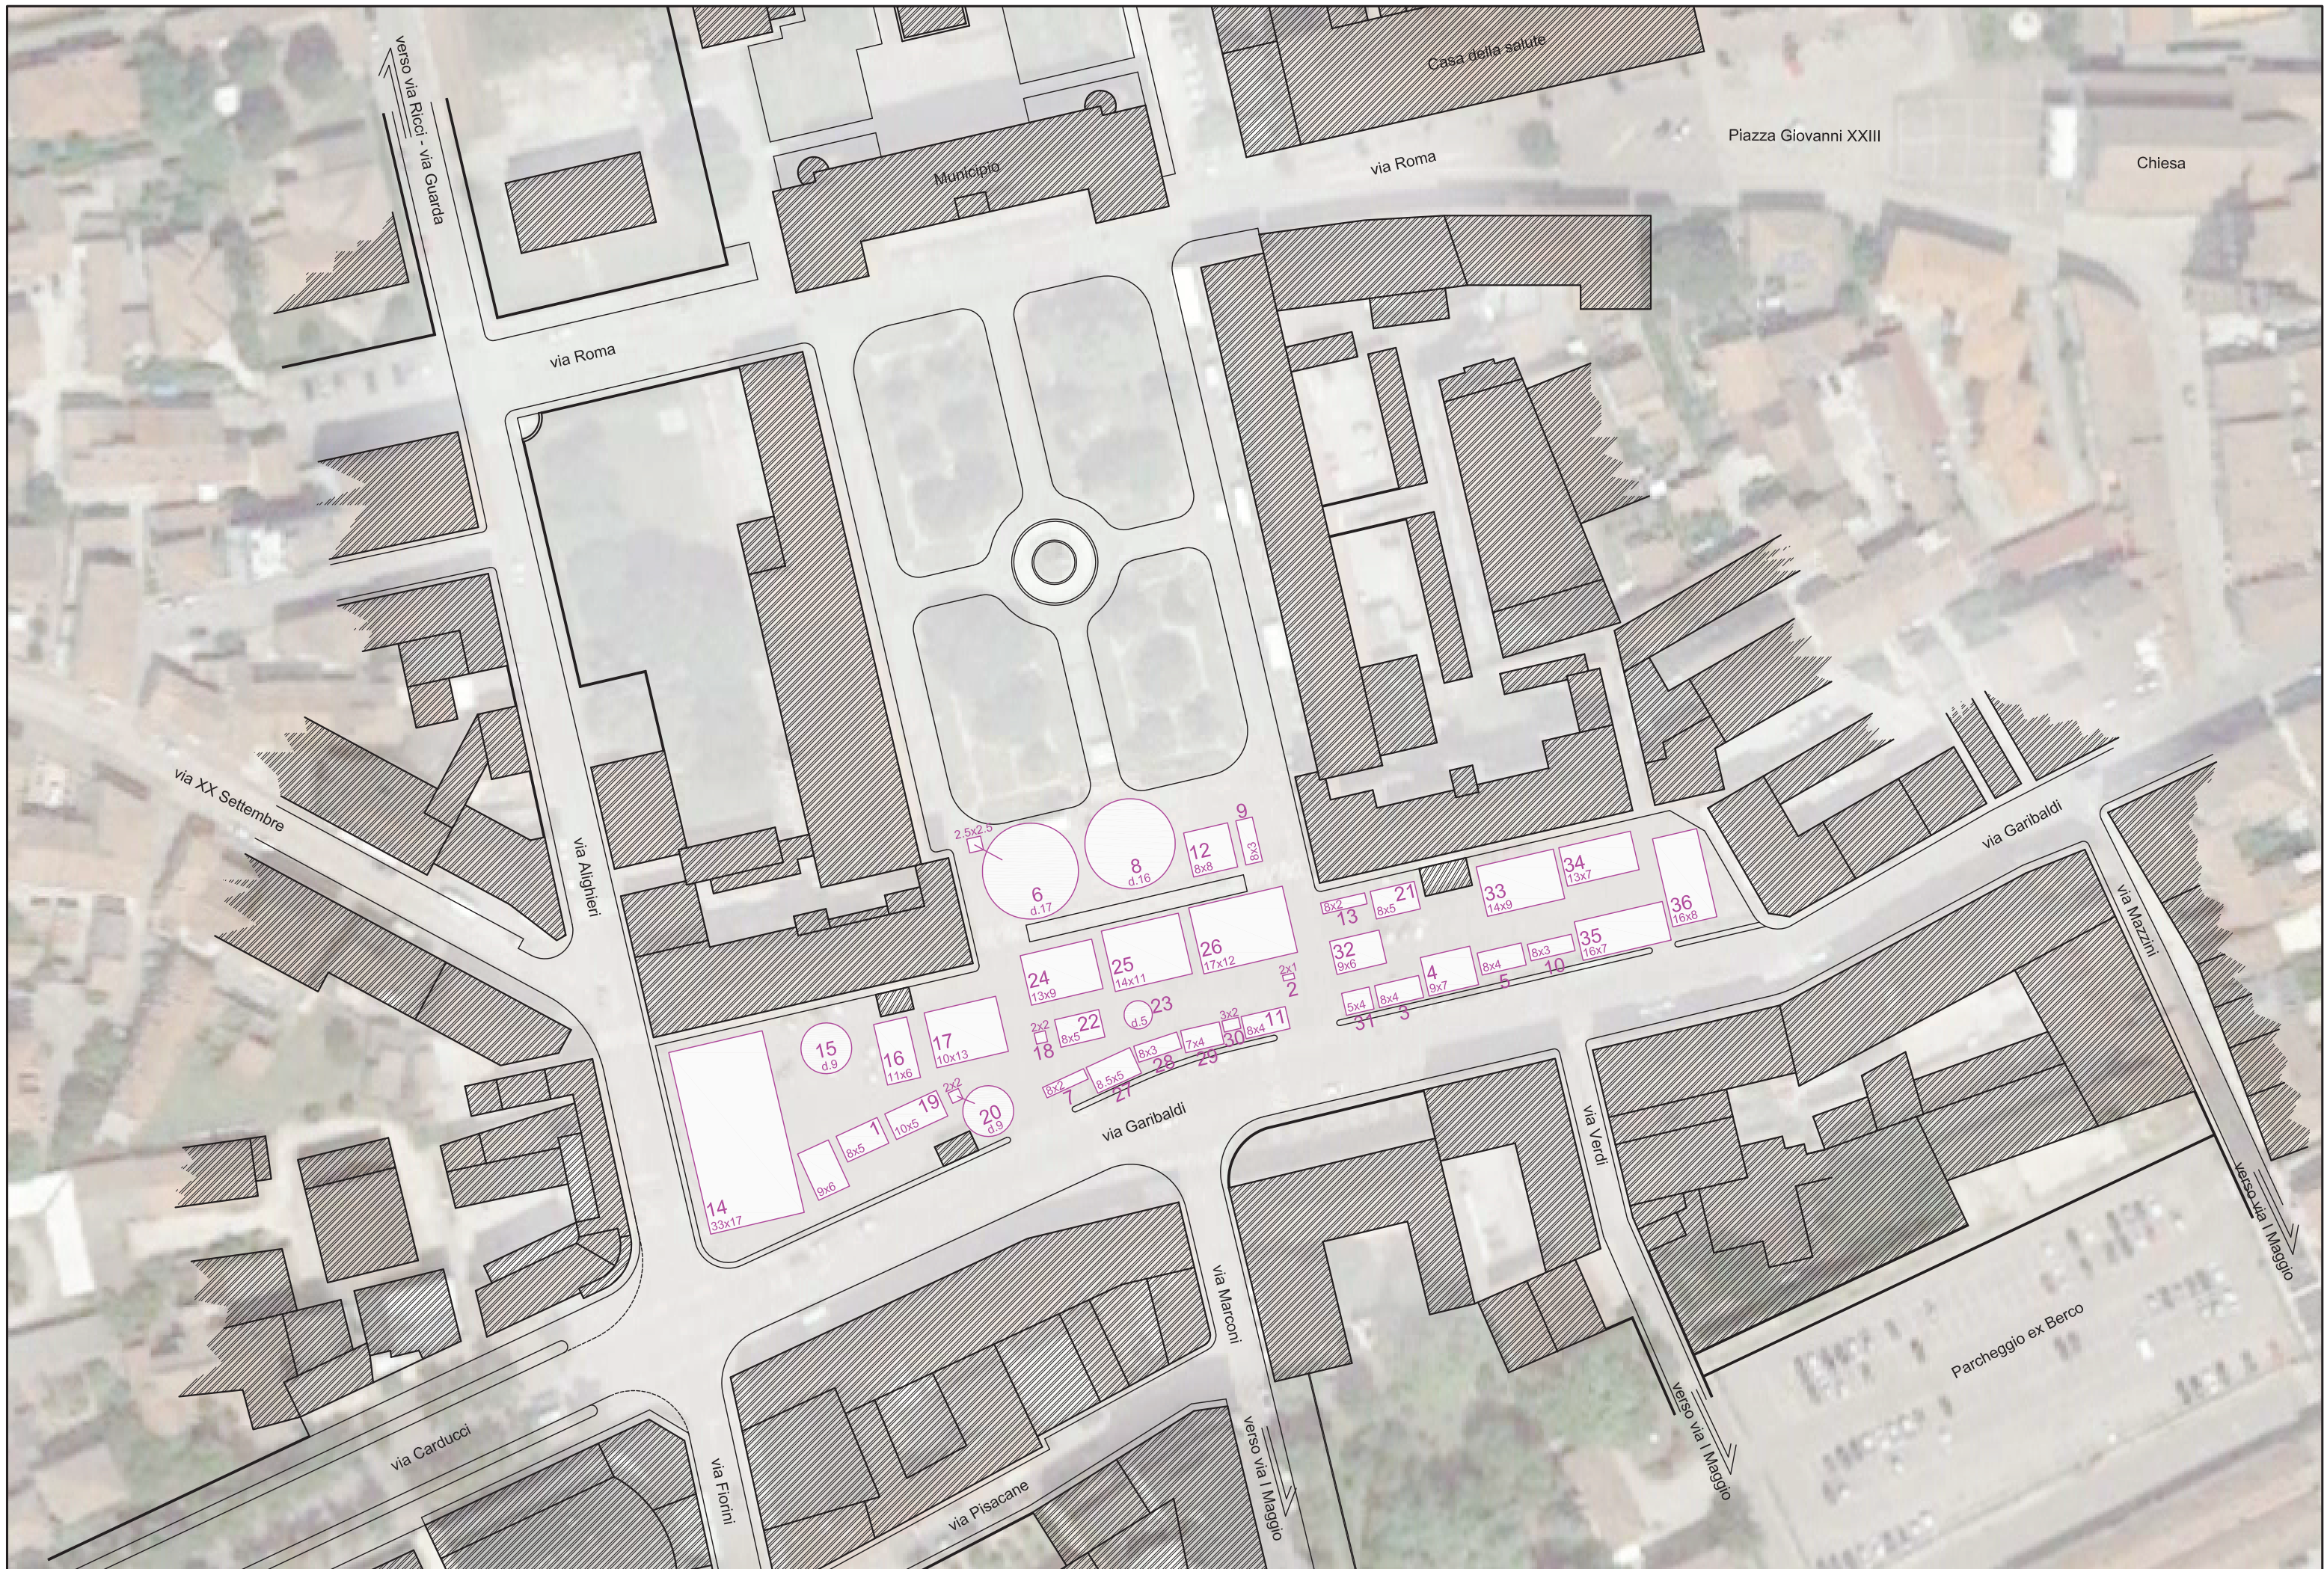

POSTAZIONI FIERA COPPARO "SS. PIETRO E PAOLO" (GIUGNO)

scala 1:1000



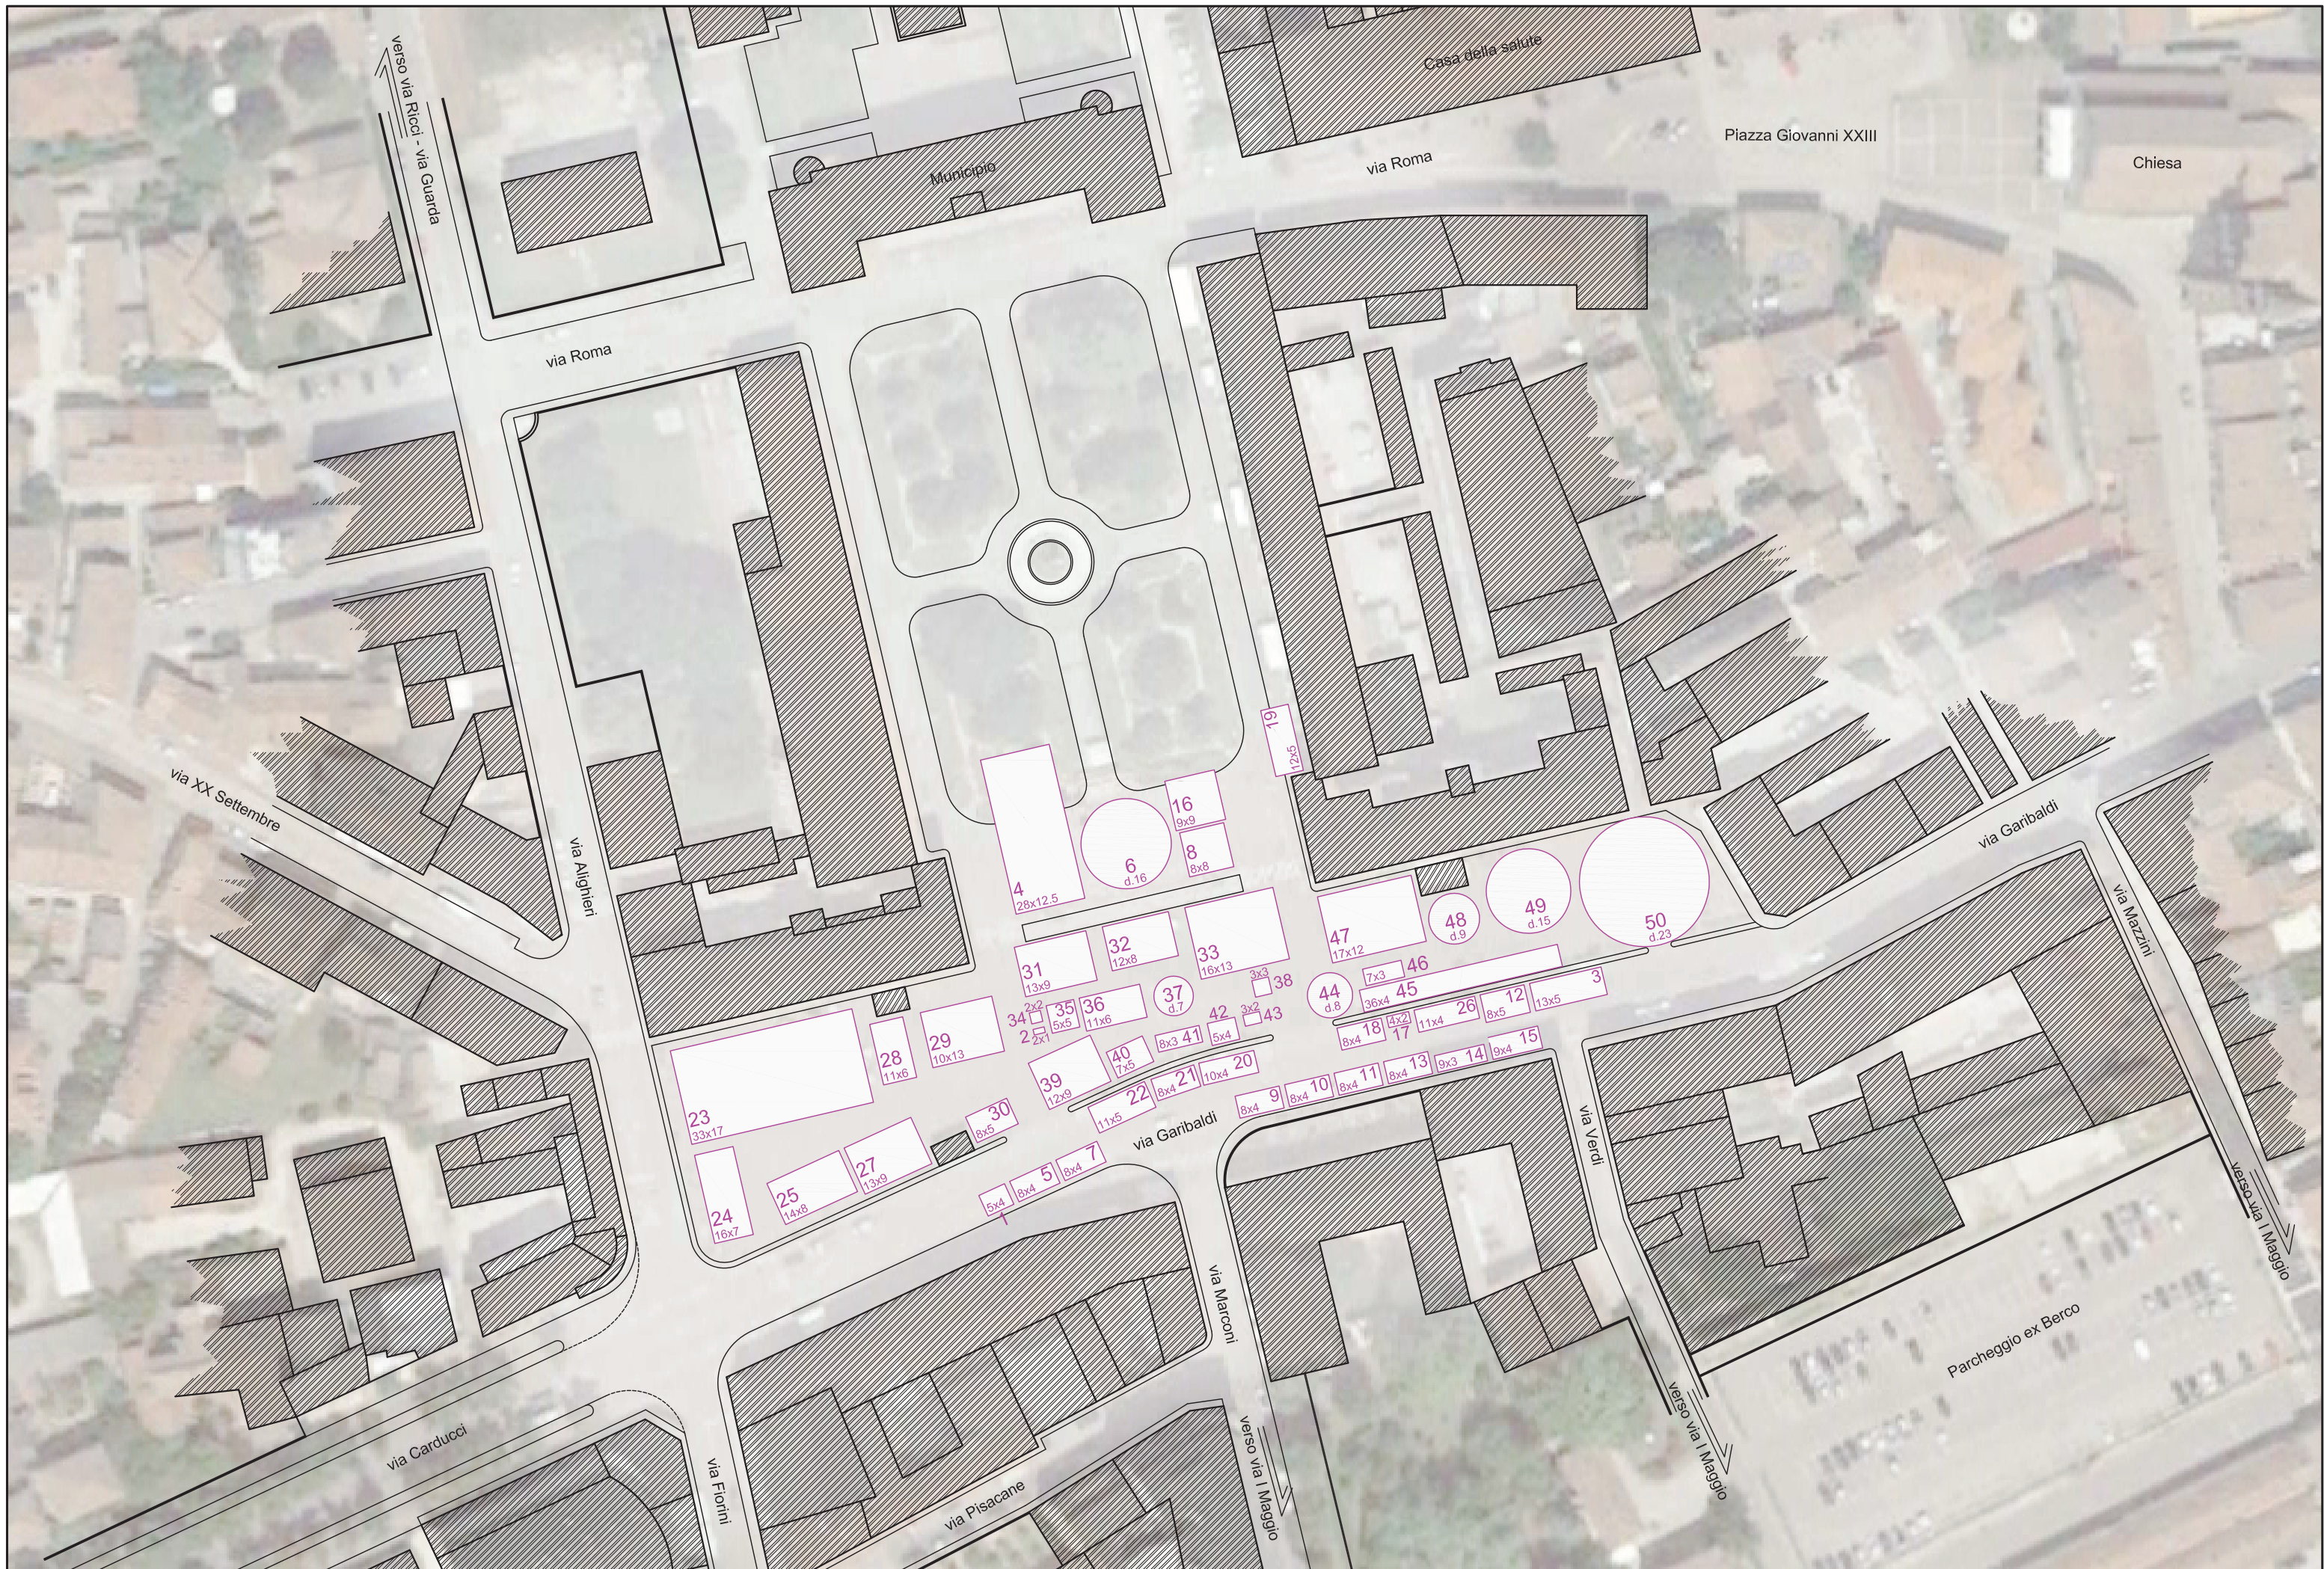

POSTAZIONI FIERA COPPARO "SETTEMBRE COPPARESE" (SETTEMBRE)

scala 1:1000



