


ALLEGATO A)

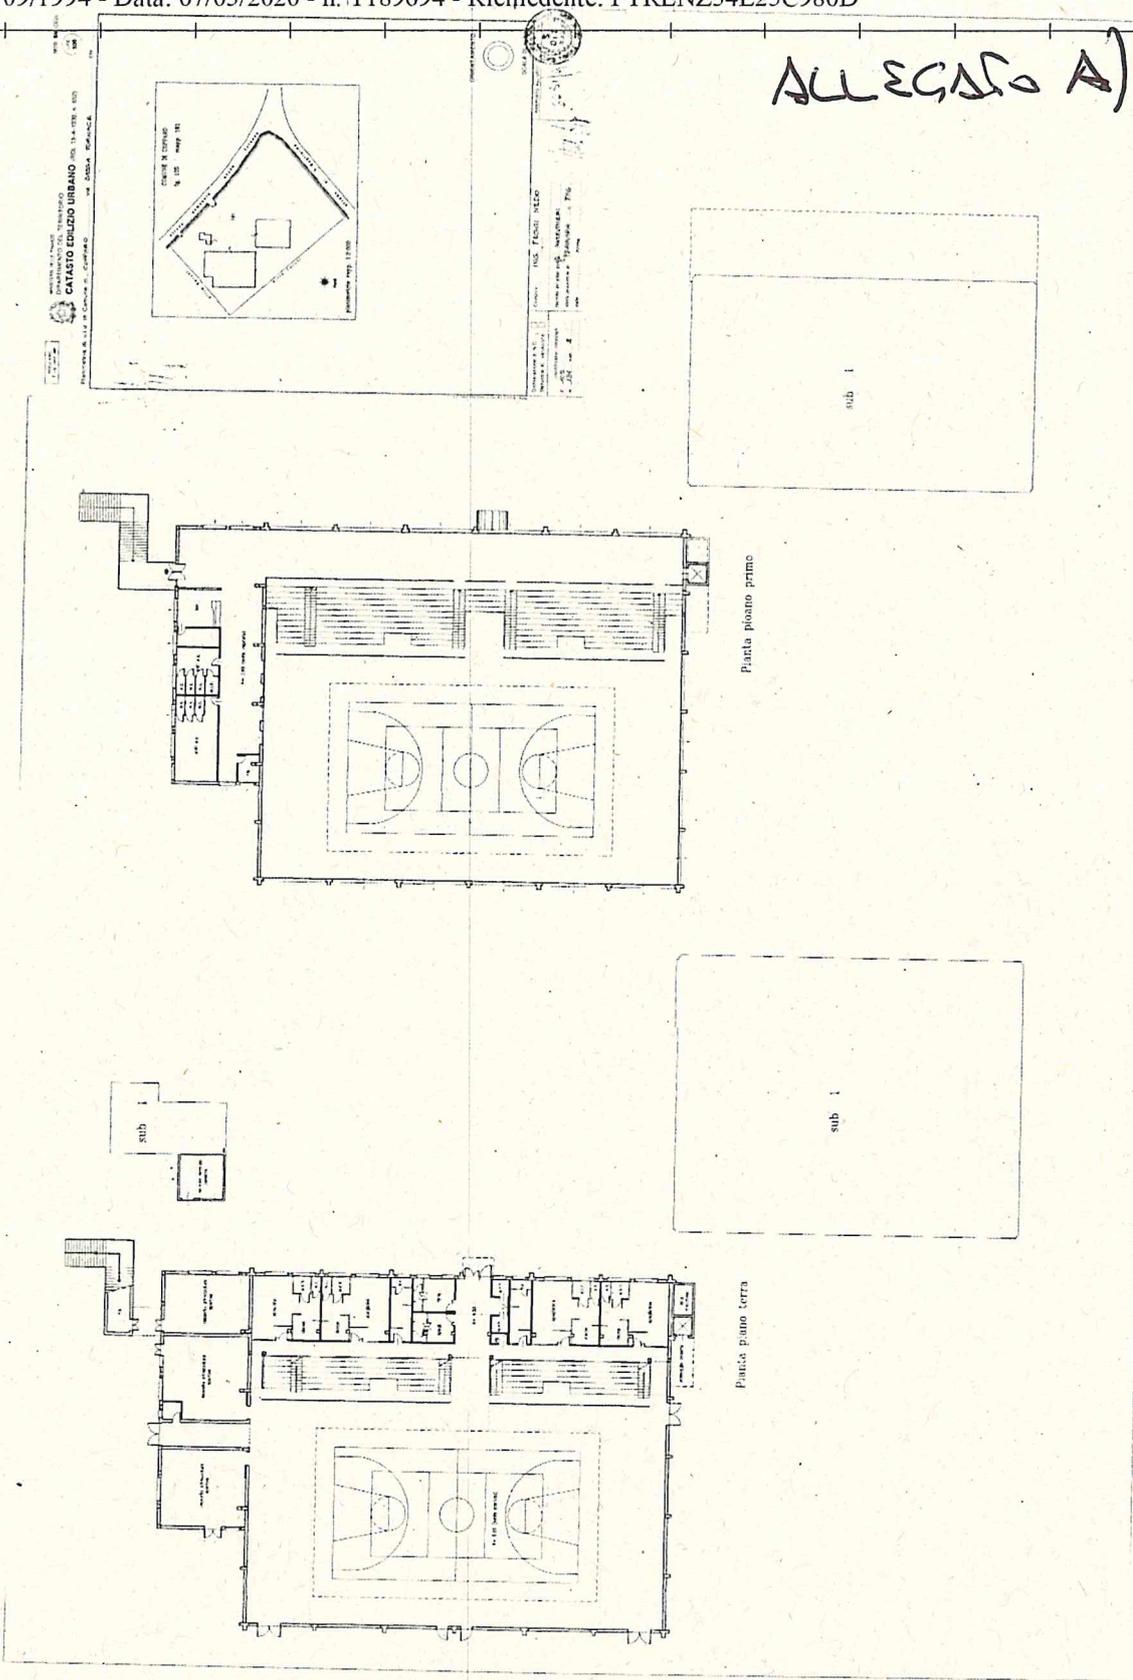

Catasto dei Fabbricati - Situazione al 07/05/2020 - Comune di COPPARO (C980) - < Foglio: 105 - Particella: 181 - Subalterno: 2 >
STRADA RASSA piano T. I.

Ultima planimetria in atti