


cn. 28

cn. 30

cn 32

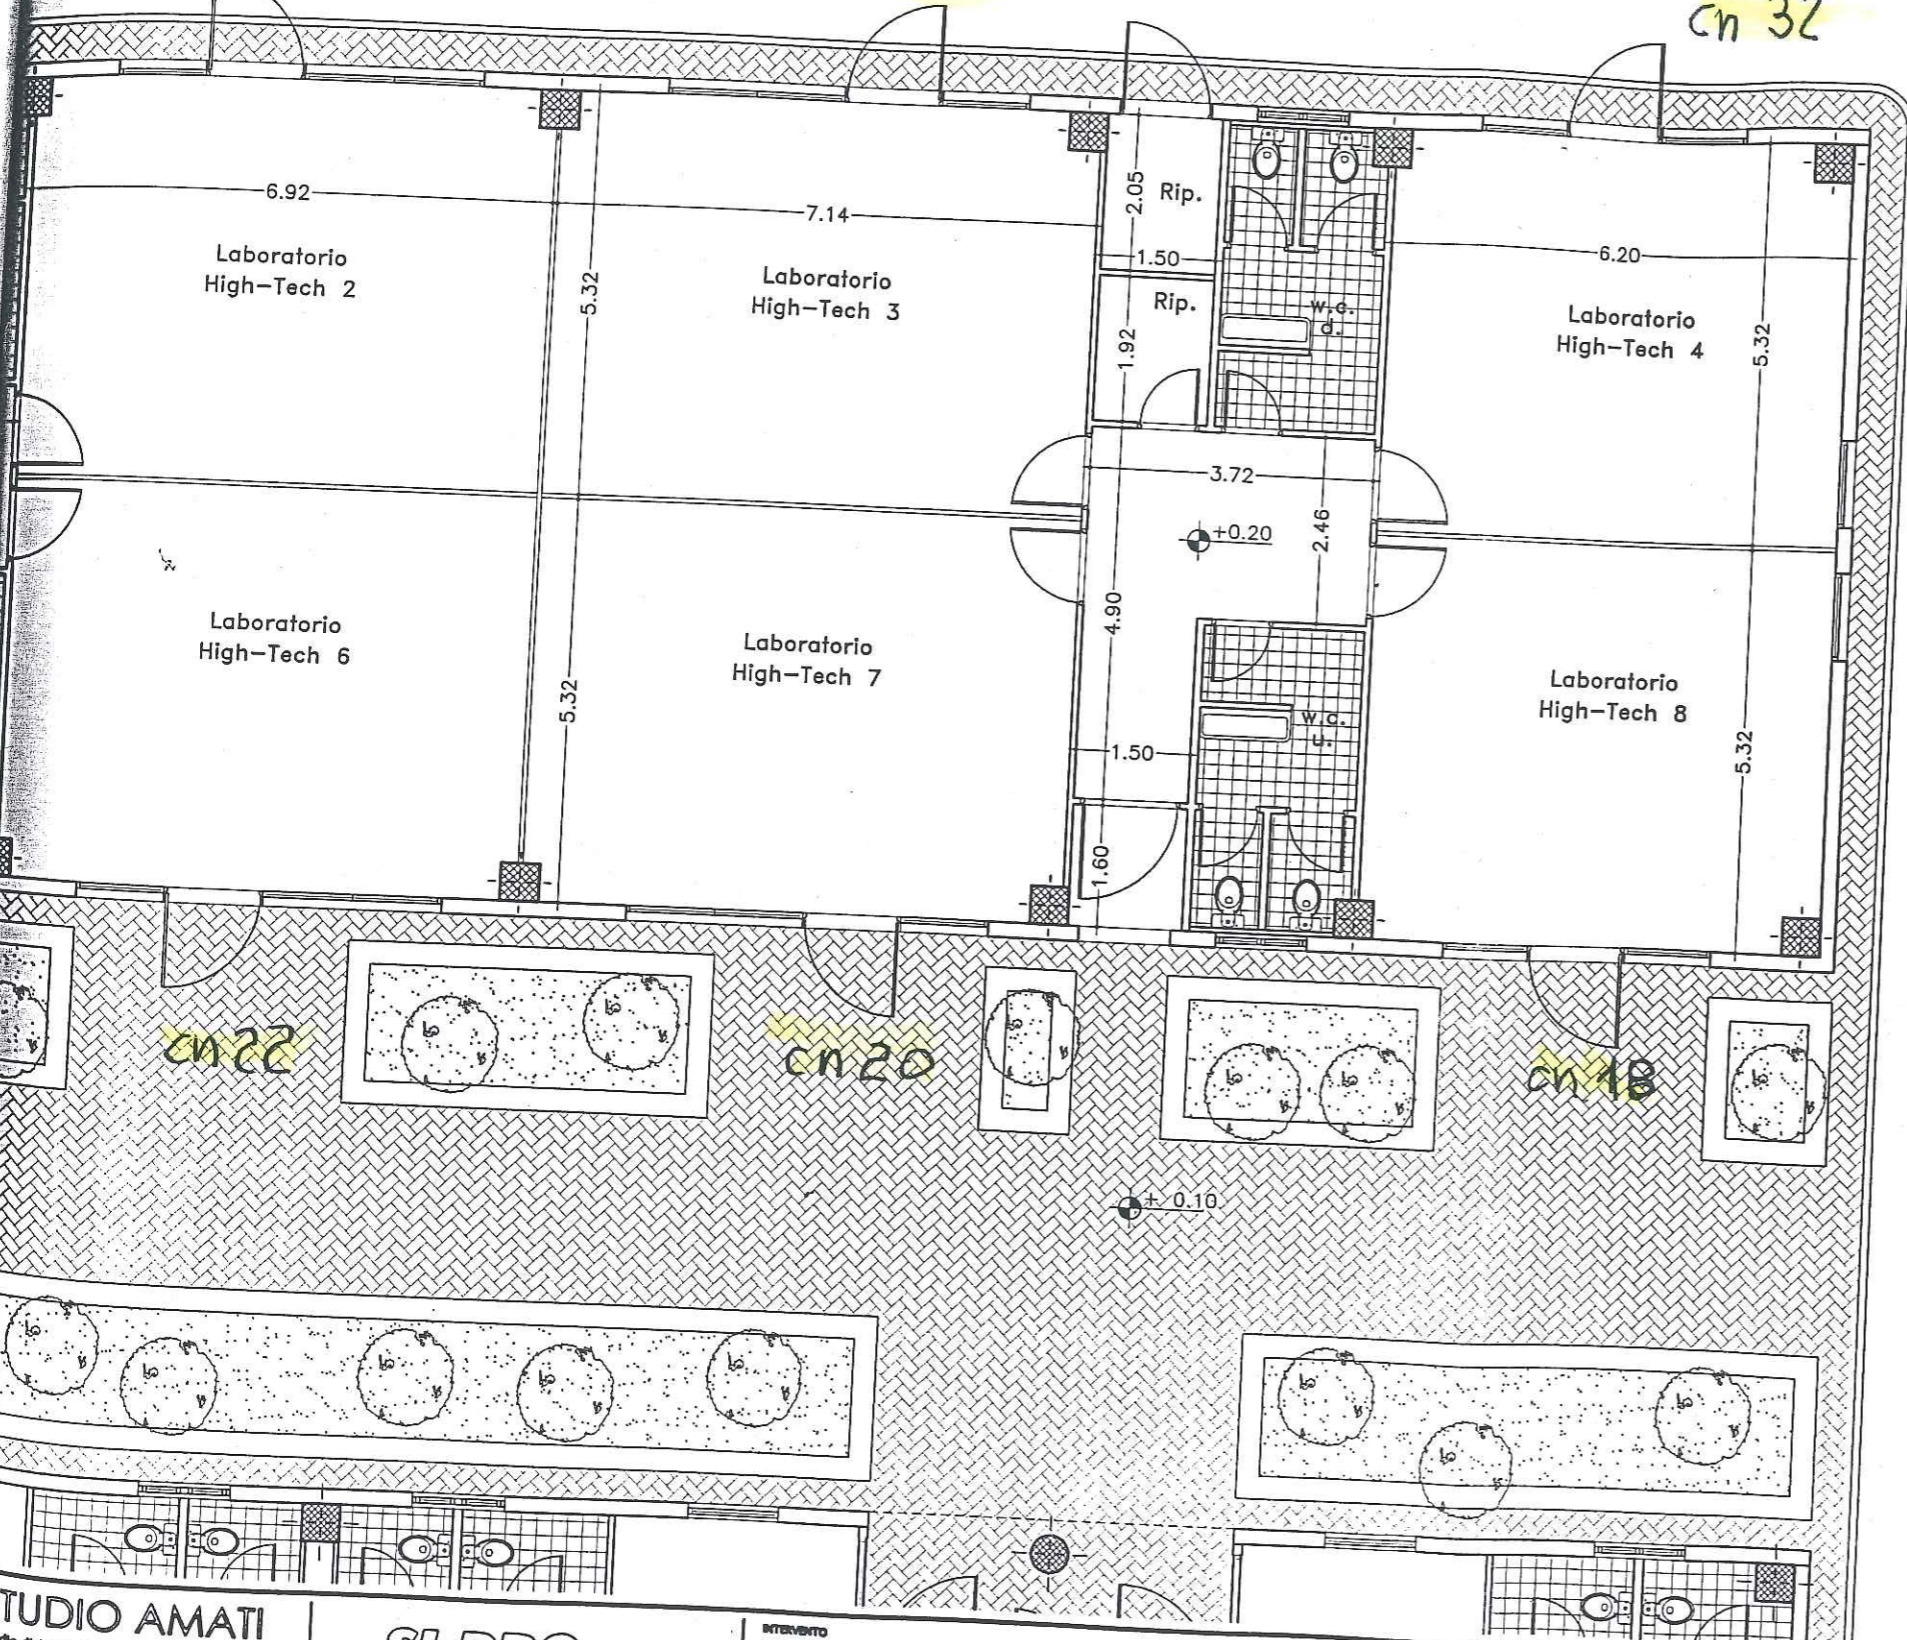

**STUDIO AMATI**  
Studio di Architettura - Via S. Maria, 77 00187 Roma  
Tel. 062223005 - Fax. 062215157 - E-mail: amati@studiosamati.it

**SI.PRO.** S.p.A.

INTERVENTO  
**COSTRUZIONE DI UN INCUBATORE  
DI IMPRESE A COPPARO**

DATA  
15.10.99  
AGG. -  
AGG. -

SCALA 1:100

TITOLO DISSEGNO  
Unità B: